


MIEJSCOWY PLAN ZAGOSPODAROWANIA PRZESTRZENNEGO DLA DZIAŁKI O NUMERZE EWIDENCYJNYM 213 W MIEJSCOWOŚCI JANOWICA

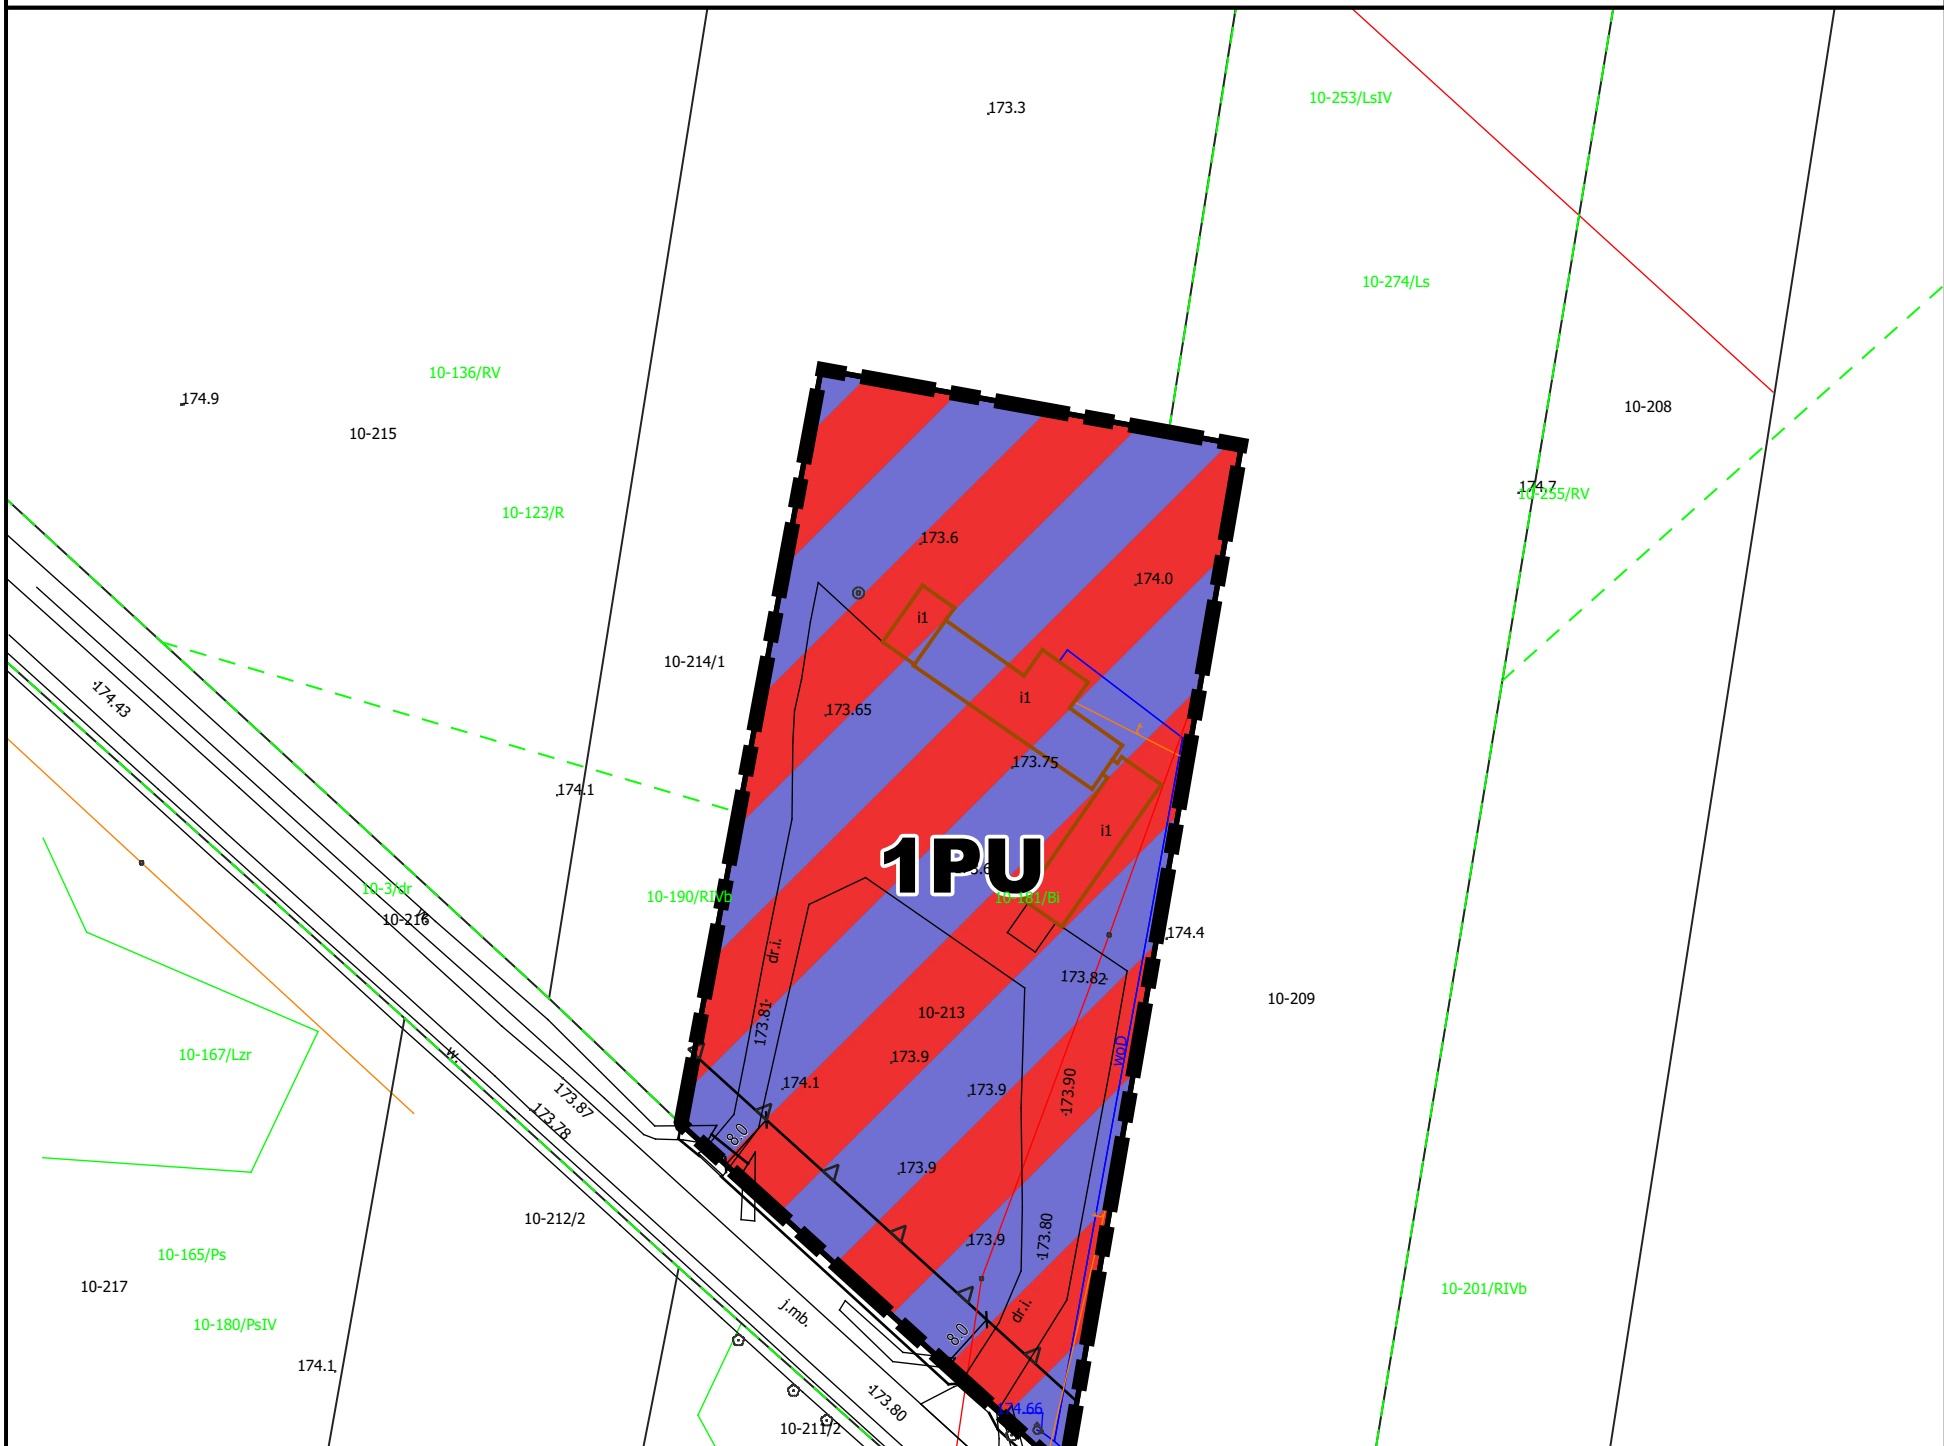

SKALA 1:1000 Załącznik nr 1



PROJEKT MIEJSCOWEGO PLANU SPORZĄDZONY NA KOPIIACH MAPY PRZYJĘTEJ DO ZASOBÓW POWIATOWEGO OŚRODKA DOKUMENTACJI GEODEZYJNEJ I KARTOGRAFICZNEJ STAROSTWA POWIATOWEGO W ŁĘCZNEJ (NR LICENCJI GKN. 6642.1432.2020_0610_P)

WYRYS ZE STUDIUM UWARUNKOWAŃ I KIERUNKÓW ZAGOSPODAROWANIA PRZESTRZENNEGO GMINY CYCÓW ZATWIERDZONEGO UCHWAŁĄ NR VI/52/19 RADY GMINY CYCÓW Z DNIA 19 CZERWCA 2019 R.

SKALA: 1:10 000

OZNACZENIA:

- GRANICA OPRACOWANIA
- LINIA ROZGRANICZAJĄCA TERENY O RÓŻNYM SPOSOBIE ZAGOSPODAROWANIA
- GRANICE WSI
- FUNKCJE TERENÓW:**
- TERENY ZABUDOWY MIESZKANIOWEJ
- TERENY ZABUDOWY MIESZKANIOWEJ Z DOPUSZCZENIEM USŁUG
- TERENY ZABUDOWY MIESZKANIOWEJ I PENSJONATOWEJ
- TERENY ZABUDOWY MIESZKANIOWEJ I LETNISKOWEJ
- TERENY USŁUG KOMERCYJNYCH I PUBLICZNYCH
- OGRANICZENIE DO USŁUG W ZAKRESIE:
 - UT - OBSŁUGI RUCHU TURYSTYCZNEGO I REKREACJI
 - UK - KULTU RELIGIJNEGO
- GRANICE OBSZARÓW OBJĘTYCH PLANEM MIEJSCOWYM



OBJAŚNIENIA

OZNACZENIA OBOWIĄZUJĄCE

- GRANICE OBSZARÓW OBJĘTYCH PLANEM MIEJSCOWYM
- LINIE ROZGRANICZAJĄCE
- NIEPRZEKACZALNE LINIE ZABUDOWY
- ZWYMIAROWANE WZAJEMNE ODLEGŁOŚCI ELEMENTÓW ZAGOSPODAROWANIA W METRACH

PRZEZNACZENIE TERENÓW

- PU** TERENY ZABUDOWY USŁUGOWEJ I PRODUKCYJNEJ

OBSZAR ZNAJDUJE SIĘ W CAŁOŚCI W:

1. GRANICACH GŁÓWNEGO ZBIORNIKA WÓD PODZIEMNYCH NR 407 "NIECKA LUBELSKA (CHEŁM - ZAMOŚĆ)"
2. GRANICACH OBSZARU GÓRNICZEGO "PUCHACZÓW V"
3. GRANICACH TERENU GÓRNICZEGO "PUCHACZÓW V"
4. GRANICACH ZŁOŻA "BOGDANKA"
5. GRANICACH II KATEGORII WPLYWÓW EKSPLOATACJI GÓRNICZEJ TERENU GÓRNICZEGO (PRZYDATNOŚCI DO ZABUDOWY)