


Załącznik

do Uchwały Nr

Rady Gminy Cyców

Z dnia lutego 2021 roku

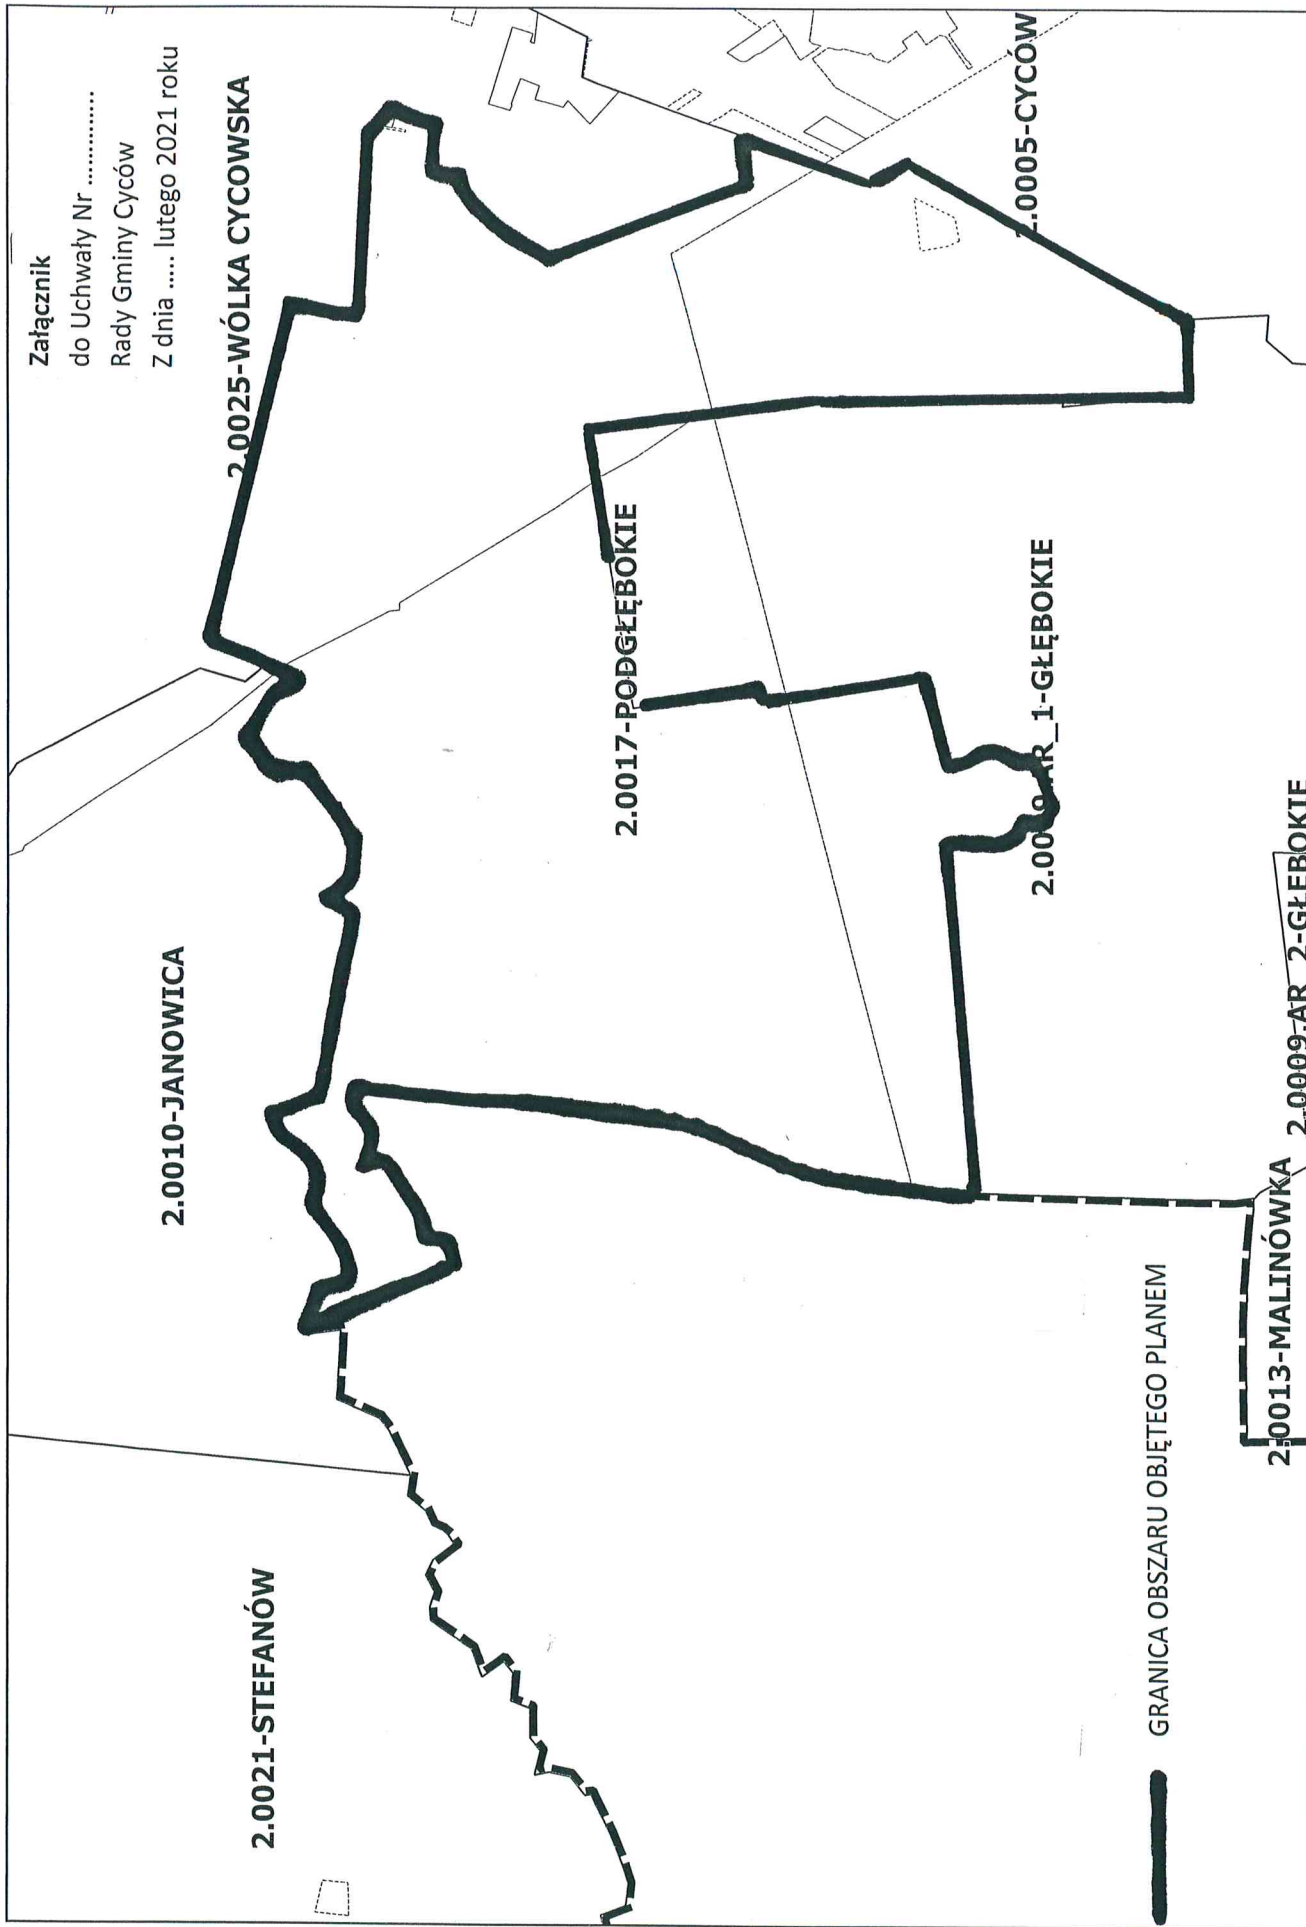

GRANICA OBSZARU OBJĘTEGO PLANEM

2.0013-MALINÓWKA 2.0009.AR_2-GŁĘBOKIE