


skala 1 : 2000

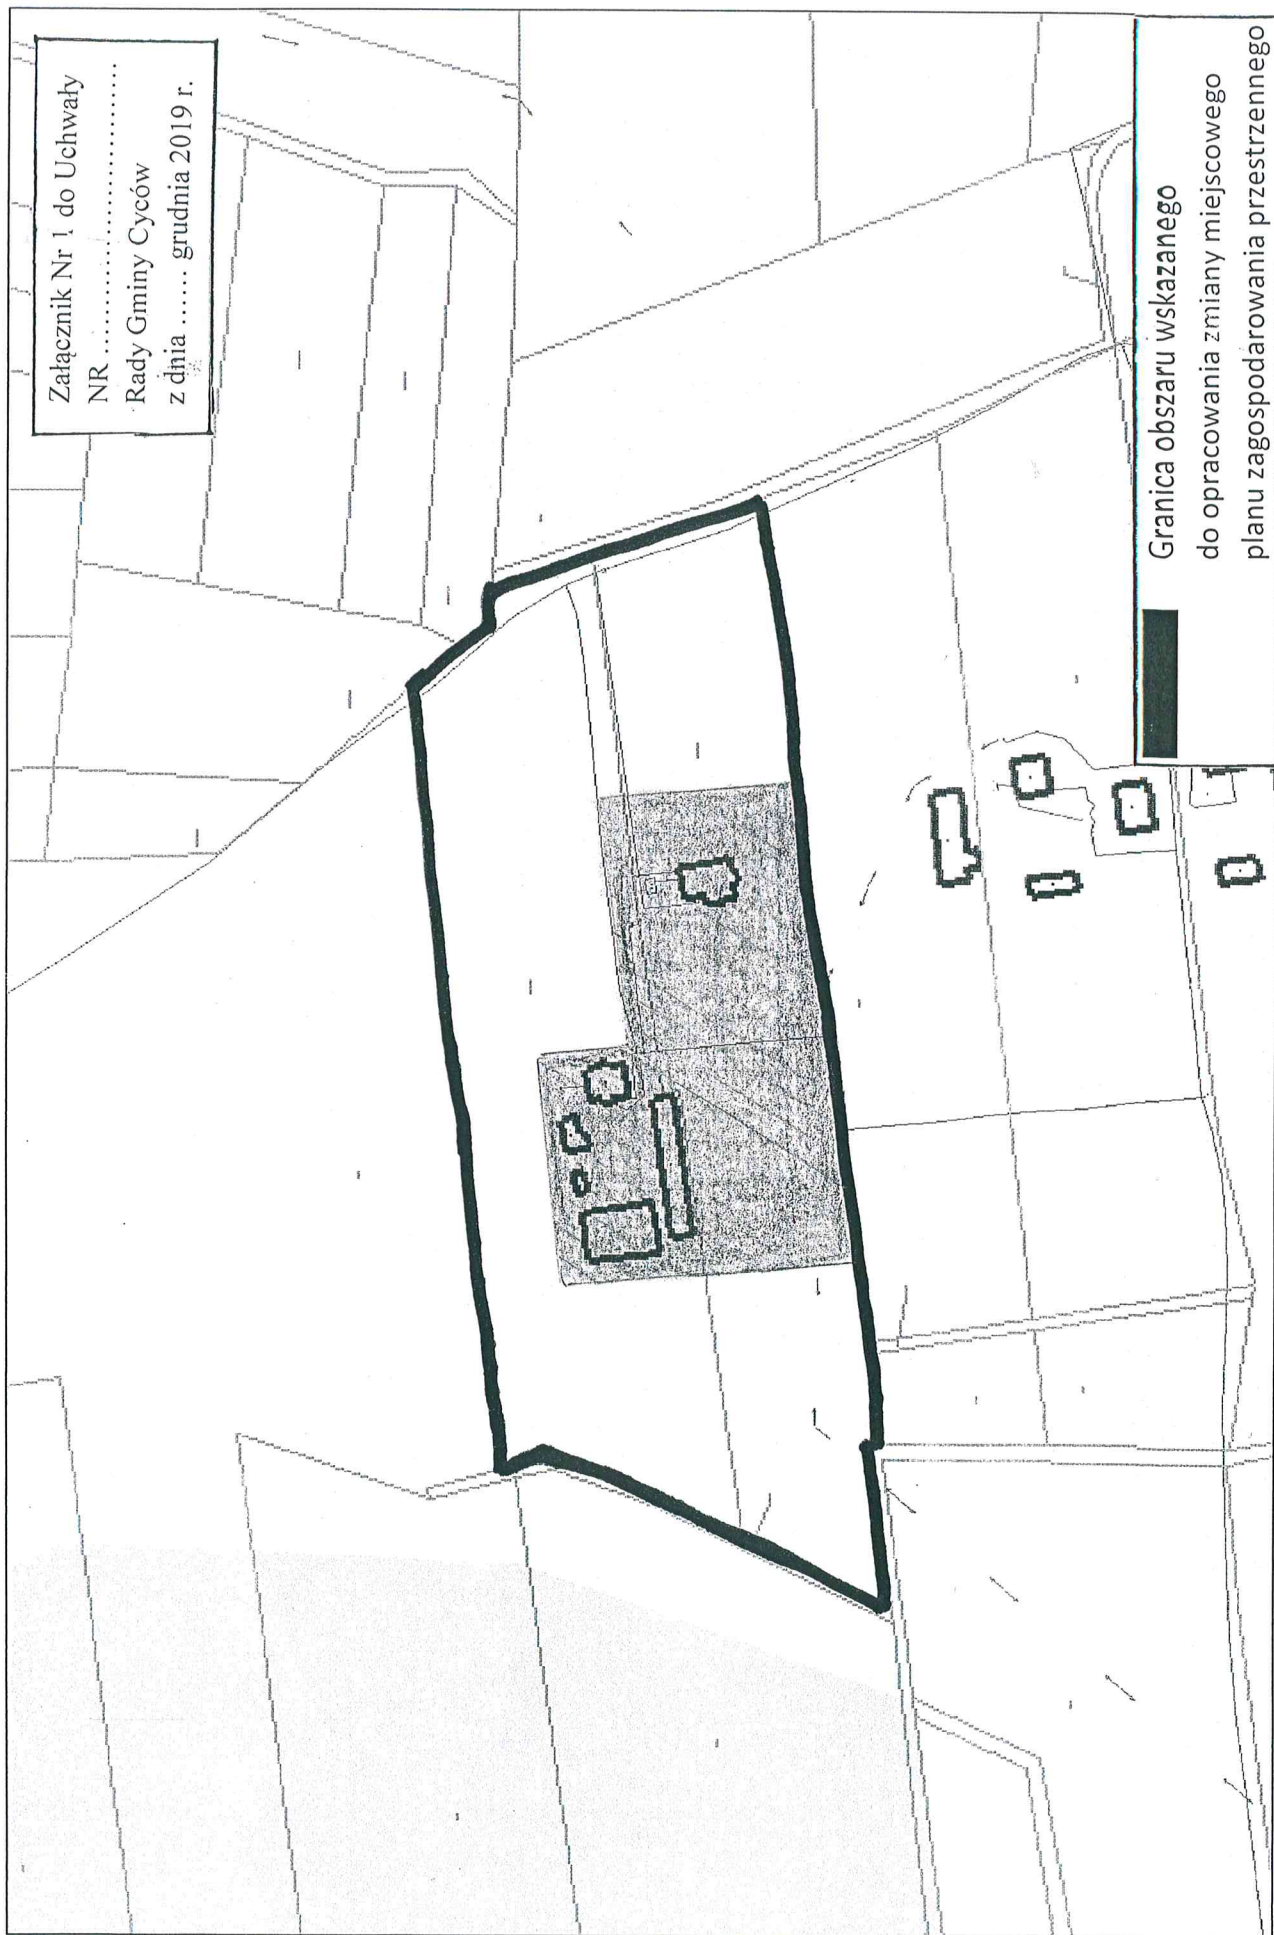

Załącznik Nr 1 do Uchwały  
NR .....  
Rady Gminy Cyców  
z dnia ..... grudnia 2019 r.

Granica obszaru wskazanego  
do opracowania zmiany miejscowego  
planu zagospodarowania przestrzennego