


Załącznik Nr 1  
do Regulaminu Targowiska  
„Mój Rynek” w Cycowie

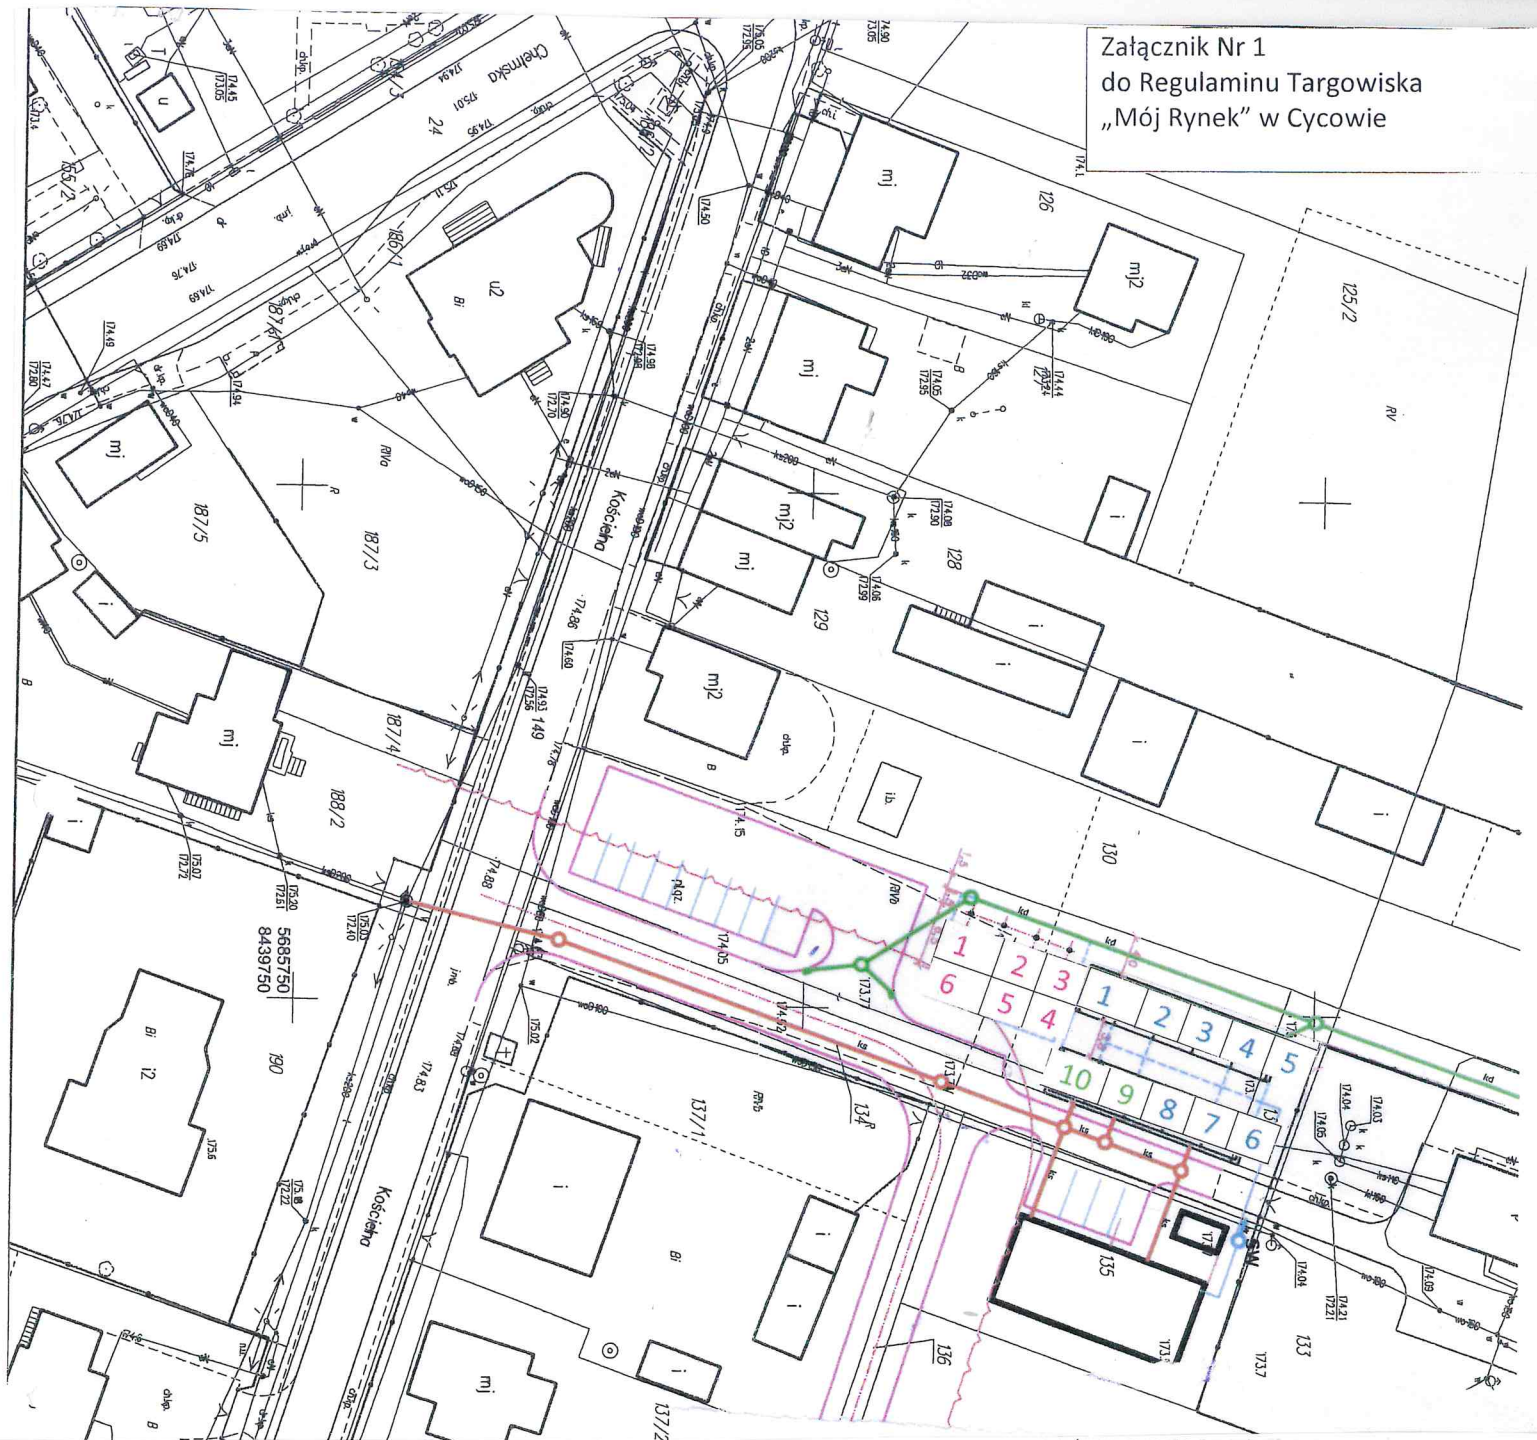

**LEGENDA:**

**Sekcja A Pawilony handlowe:**

**1, 2, 3, 4** powierzchnia handlowa przeznaczona dla rolników pod sprzedaż produktów rolno-spożywczych wyprodukowanych w systemie rolnictwa ekologicznego,

**5, 6, 7, 8** powierzchnia handlowa przeznaczona dla rolników pod sprzedaż produktów rolno-spożywczych,

**Stanowiska handlowe:**

**1, 2, 3, 4, 5, 6** powierzchnia handlowa przeznaczona dla rolników pod sprzedaż produktów rolno-spożywczych,

**Sekcja B Pawilony handlowe:**

**9, 10** pozostała powierzchnia do handlu innymi towarami